


**TUMAČ:**

- OBUHVAT PROSTORNOG PLANA
- GRANICE DIJELOVA UPU-a NASELJA BOL OBRADENIH U M 1:1000
- OBUHVAT OBVEZNE IZRADE DPU-a
- OBUHVAT PREDMETNIH IZMJENA I DOPUNA
  
- U DOVRŠENIM DIJELOVIMA NASELJA
- 1A** ZAŠTITA, ODRŽAVANJE, NOVA GRADNJA, UREĐIVANJE I REVITALIZACIJA POVIJESNIH GRADITELJSKIH CJELINA
- 1B** ODRŽAVANJE, UREĐIVANJE, NOVA GRADNJA, DOGRADNJA I REKONSTRUKCIJA KONTAKTNIH ZONA POVIJESNIH GRAD. CJELINA
- U PRETEŽITO DOVRŠENIM I NEDOVRŠENIM DIJELOVIMA NASELJA
- 2A** DOGRADNJA, REKONSTRUKCIJA I NOVA IZGRADNJA
  
- NA NEIZGRADENIM DIJELOVIMA NASELJA
- 3A** NOVA IZGRADNJA
- 3B** NOVA IZGRADNJA NA RUBNIM DIJELOVIMA NASELJA
  
- NA POMORSKOM DOBRU
- 4A** LUKE, MARINE, PRIVEZIŠTA
- 4B** KUPALIŠTA
  
- Z** ZAŠTITNE ZELENE POVRŠINE
- Z1** JAVNE ZELENE POVRŠINE  
Z1-javni park

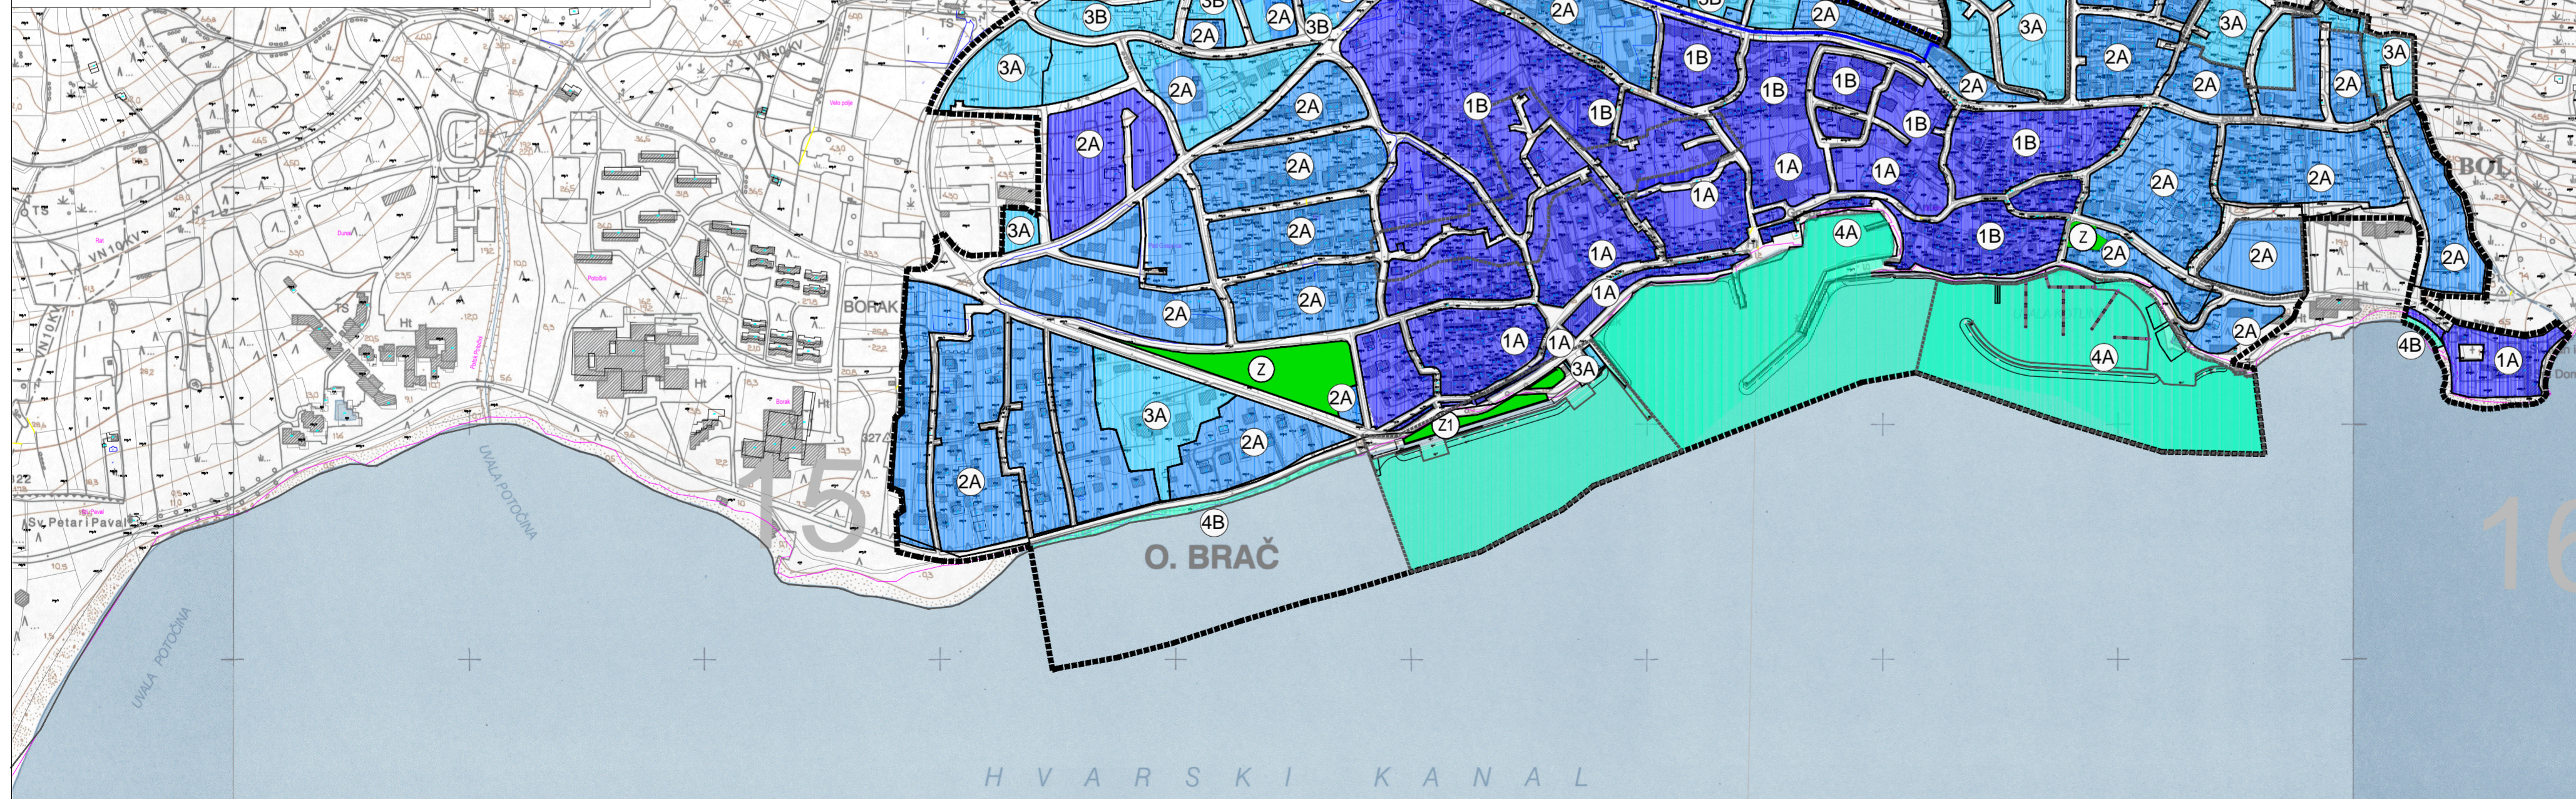

# IZMJENE I DOPUNE URBANISTIČKOG PLANA UREĐENJA NASELJA BOL ZA DIO PODBARJA

## NAČIN I UVJETI GRADNJE 4.2. Oblici korištenja



Broj elaborata: 739-1/18

Županija:	SPLITSKO DALMATINSKA									
Općina:	BOL									
Naziv prostornog plana:	IZMJENE I DOPUNE URBANISTIČKOG PLANA UREĐENJA NASELJA BOL ZA DIO PODBARJA									
Naziv kartografskog prikaza:	NAČIN I UVJETI GRADNJE Oblici korištenja									
Broj kartografskog prikaza:	<b>4.2.</b>	Mjerilo kartografskog prikaza: <b>1:5000</b>								
Odluka o izradi plana (službeno glasilo):	Odluka predstavničkog tijela o donošenju plana (službeno glasilo):									
*Službeni glasnik Općine Bol, br. 1/18.	*Službeni glasnik Općine Bol, br. 11/18.									
Javna rasprava (datum objave): 14.09.2018. "Slobodna Dalmacija", mrežne stranice Općine Bol i Ministarstva graditeljstva i prostornoga uređenja	Javni uvid održan: od: 27. rujna 2018. od: 12. listopada 2018.									
Pečat tijela odgovornog za provođenje javne rasprave:	Odgovorna osoba za provođenje javne rasprave:									
	STIPE KARMELIĆ, Pročelnik JUO Općine Bol									
Suglasnost na plan prema čl. 108. Zakona o prostornom uređenju ("NN" br. 153/13 i 65/17):										
broj suglasnosti klasa: 350-02/18-13/83	urbroj: 531-05-1-1-2-18-2	datum: Zagreb, 13. prosinca 2018.								
Pravna osoba/tijelo koje je izradilo plan:	URBOS doo SPLIT Biro za prostorno planiranje, urbanizam i zaštitu okoliša									
Pečat pravne osobe/tijela koje je izradilo plan:	Odgovorna osoba:									
	MAJA MADIRACA, dipl. oec.									
Odgovorni voditelj:	GORDANA RADMAN, dipl. ing. arh.									
Stručni tim u izradi plana:	<table border="0"> <tr> <td>1. GORDANA RADMAN, dipl. ing. arh.</td> <td>5. TONI LUŠIĆ, mag. ing. arch.</td> </tr> <tr> <td>2. MAJA MADIRACA, dipl. oec.</td> <td>6. IVANA BUBIĆ, univ. spec. oec.</td> </tr> <tr> <td>3. dr.sc.ZORAN RADMAN, znanstv. suradnik</td> <td>7. LARISA BAČIĆ, dipl. ing. grad.</td> </tr> <tr> <td>4. ANA PASTUOVIĆ, mag. ing. aedif.</td> <td>8. MISLAV MADIRACA, manager EU fondova</td> </tr> </table>		1. GORDANA RADMAN, dipl. ing. arh.	5. TONI LUŠIĆ, mag. ing. arch.	2. MAJA MADIRACA, dipl. oec.	6. IVANA BUBIĆ, univ. spec. oec.	3. dr.sc.ZORAN RADMAN, znanstv. suradnik	7. LARISA BAČIĆ, dipl. ing. grad.	4. ANA PASTUOVIĆ, mag. ing. aedif.	8. MISLAV MADIRACA, manager EU fondova
1. GORDANA RADMAN, dipl. ing. arh.	5. TONI LUŠIĆ, mag. ing. arch.									
2. MAJA MADIRACA, dipl. oec.	6. IVANA BUBIĆ, univ. spec. oec.									
3. dr.sc.ZORAN RADMAN, znanstv. suradnik	7. LARISA BAČIĆ, dipl. ing. grad.									
4. ANA PASTUOVIĆ, mag. ing. aedif.	8. MISLAV MADIRACA, manager EU fondova									
Pečat predstavničkog tijela:	Predsjednik predstavničkog tijela:									
	MATKO BAKOVIĆ									
Istovjetnost ovog prostornog plana s izvornikom ovjerava:	Pečat nadležnog tijela:									