

IZMJENE I DOPUNE URBANISTIČKOG PLANA UREĐENJA NASELJA BOL ZA DIO PODBARJA

PROMETNA, ULIČNA I KOMUNALNA INFRASTRUKTURNA MREŽA 2.4.2. Odvodnja otpadnih voda


TUMAČ:

- OBUHVAT PROSTORNOG PLANA
- GRANICE DIJELOVA UPU-a
NASELJA BOL U MJ 1:1000
- OBUHVAT OBVEZNE IZRADE DPU-a
- OBUHVAT PREDMETNIH IZMJENA I DOPUNA
- GRANICE DIJELOVA UPU-a
NASELJA BOL U MJ 1:1000
ODREĐENI PPU-a OPĆINE BOL
- POVRŠINA UNUTAR KOJE SE MOŽE
RAZVITI TLOCRT OBJEKTA

ODVODNJA OTPADNIH VODA

- | | | | |
|-----------|-----------|--|--|
| POSTOJEĆE | PLANIRANO | | |
| | | GLAVNI ODVODNI KANAL | |
| | | OSTALI ODVODNI KANALI | |
| | | CRPNA STANICA | |
| | | PODMORSKI ISPUST | |
| | | UREĐAJ ZA PROČIŠĆAVANJE
(B - biološki, M - mehanički) | |
| | | | |
| | | | |
| | | | |

0 10 20 30 40 50 m

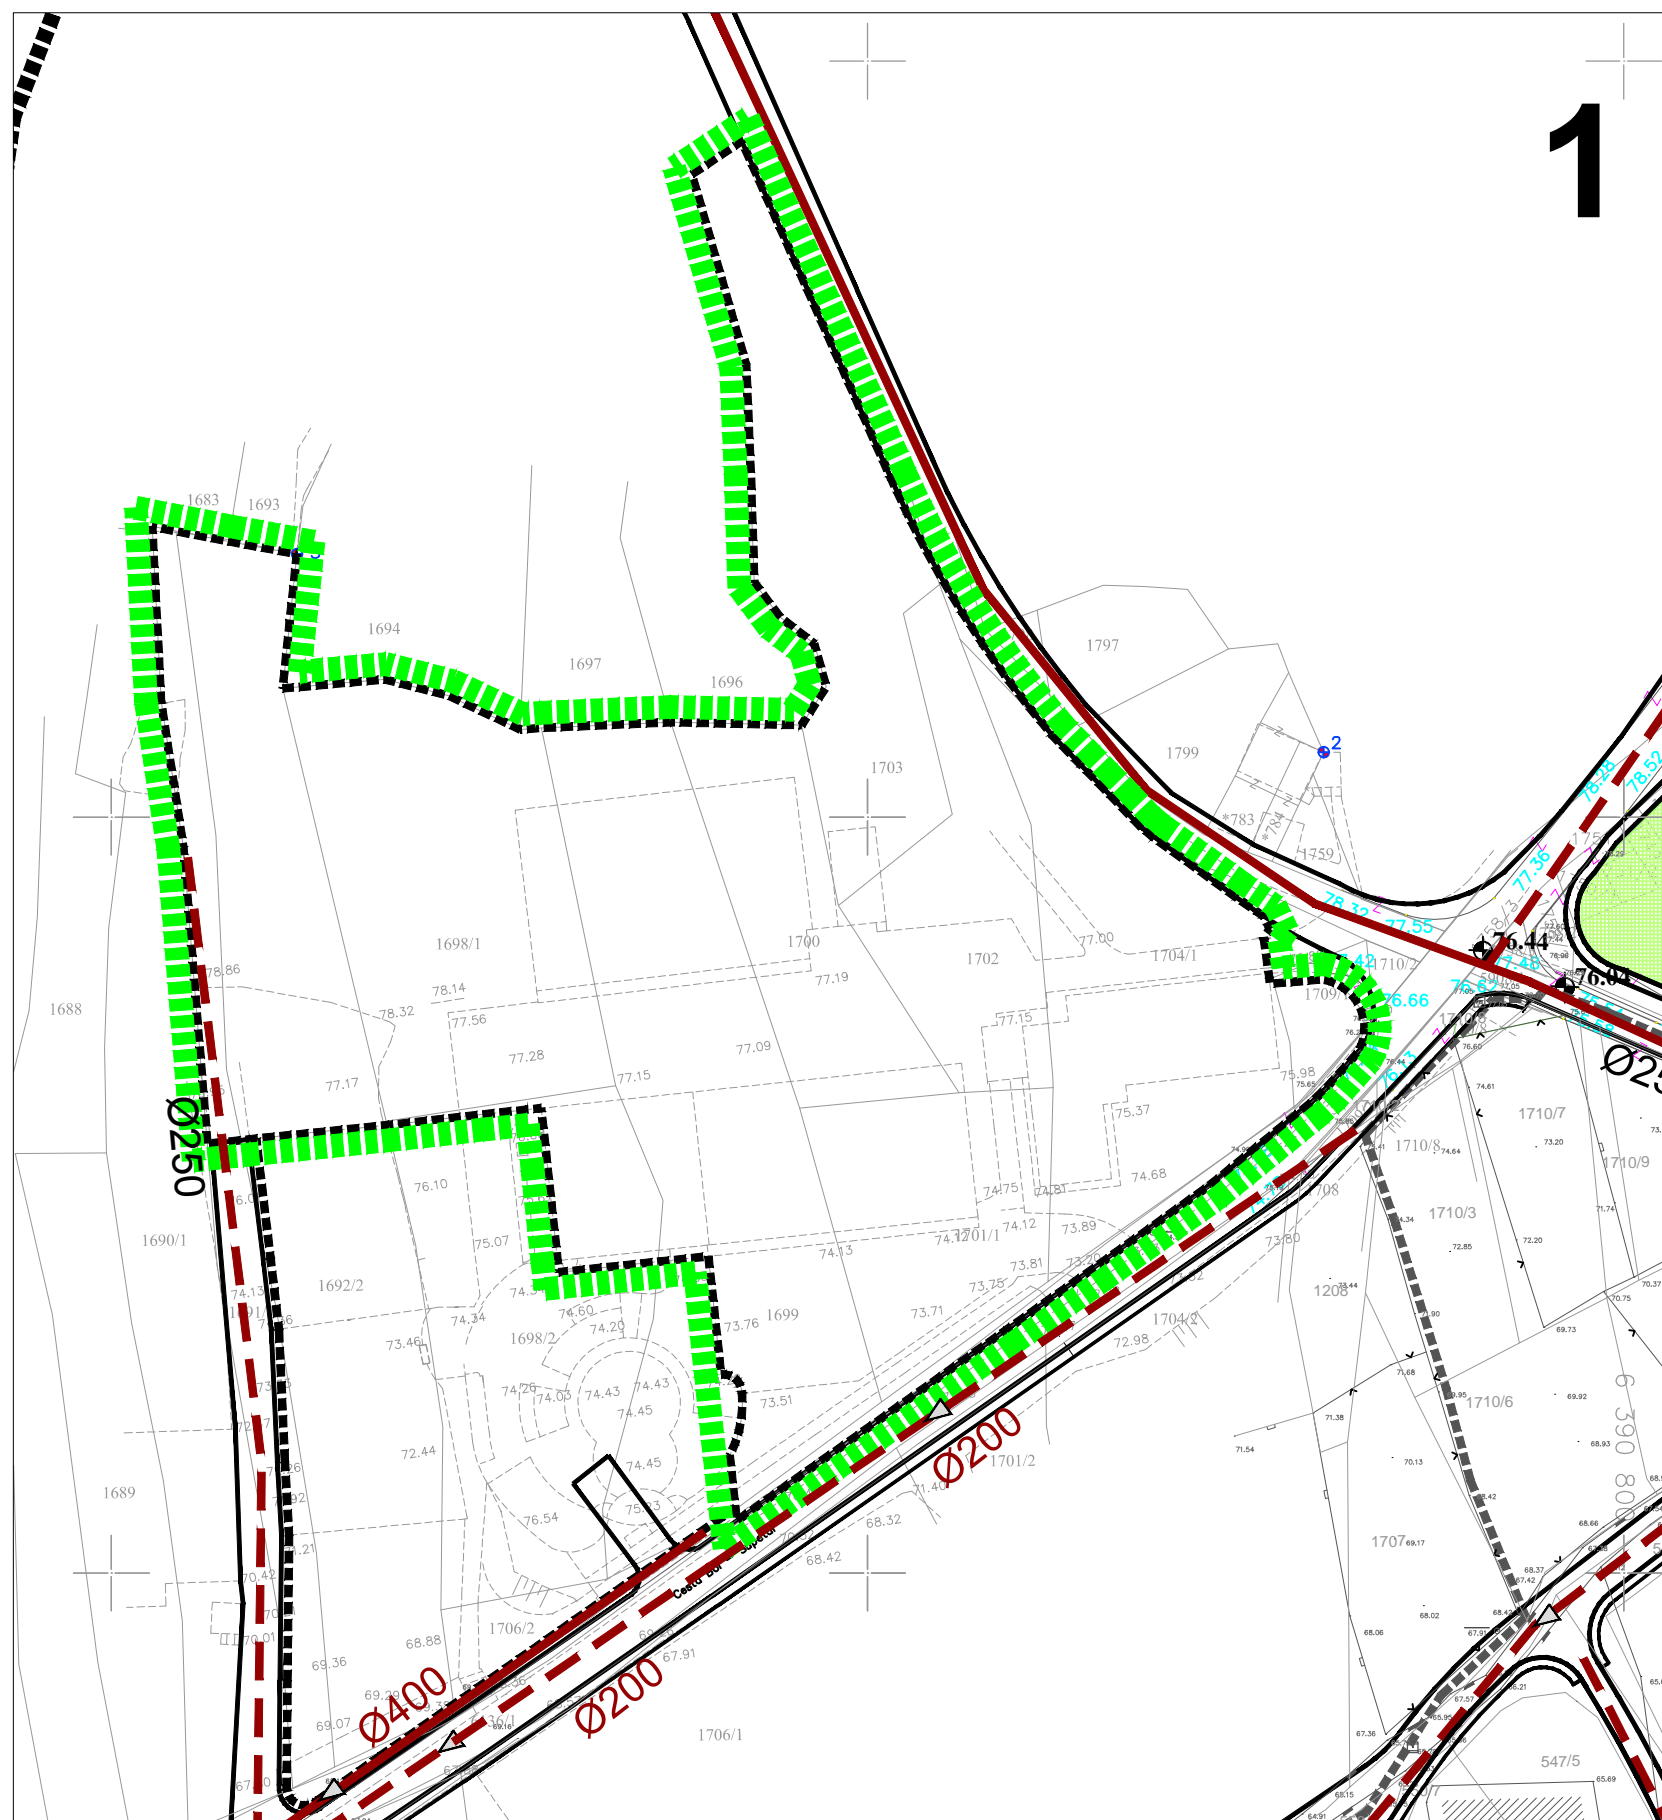

Broj elaborata: 739-1/18.

Županija:	SPLITSKO DALMATINSKA
Općina:	BOL
Naziv prostornog plana:	IZMJENE I DOPUNE URBANISTIČKOG PLANA UREĐENJA NASELJA BOL ZA DIO PODBARJA
Naziv kartografskog prikaza:	PROMETNA, ULIČNA I KOMUNALNA INFRASTRUKTURNA MREŽA Odvodnja otpadnih voda
Broj kartografskog prikaza:	2.4.2.
Mjerilo kartografskog prikaza:	1:1000
Odluka o izradi plana (službeno glasilo):	Odluka predstavničkog tijela o donošenju plana (službeno glasilo):
"Službeni glasnik Općine Bol", br. 1/18.	"Službeni glasnik Općine Bol", br. 11/18.
Javna rasprava (datum objave):	Javni uvid održan:
14.09.2018. "Slobodna Dlamacija", mrežne stranice Općine Bol i Ministarstva graditeljstva i prostornoga uređenja	od: 27. rujna 2018. od: 12. listopada 2018.
Pečat tijela odgovornog za provođenje javne rasprave:	Odgovorna osoba za provođenje javne rasprave:
	STIPE KARMELIĆ, Pročelnik JUO Općine Bol
Suglasnost na plan prema čl. 108. Zakona o prostornom uređenju ("NN" br. 153/13 i 65/17):	
broj suglasnosti klasa: 350-02/18-13/83	urbroj: 531-05-1-1-2-18-2 datum: Zagreb, 13. prosinca 2018.
Pravna osoba/tijelo koje je izradilo plan:	URBOS doo SPLIT Biro za prostorno planiranje, urbanizam i zaštitu okoliša
Pečat pravne osobe/tijela koje je izradilo plan:	Odgovorna osoba:
	MAJA MADIRACA, dipl. oec.
Odgovorni voditelj:	GORDANA RADMAN, dipl. ing. arh.
Stručni tim u izradi plana:	
1. GORDANA RADMAN, dipl. ing. arh.	5. TONI LUŠIĆ, mag. ing. arch.
2. MAJA MADIRACA, dipl. oec.	6. IVANA BUBIĆ, univ. spec. oec.
3. dr.sc ZORAN RADMAN, znanstv. suradnik	7. LARISA BAČIĆ, dipl. ing. građ.
4. ANA PASTUOVIĆ, mag. ing. aedif.	8. MISLAV MADIRACA, manager EU fondova
Pečat predstavničkog tijela:	Predsjednik predstavničkog tijela:
	MATKO BAKOVIĆ
Istovjetnost ovog prostornog plana s izvornikom ovjerava:	Pečat nadležnog tijela: