
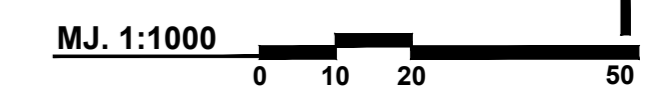


4. OBLICI KORIŠTENJA I NAČIN GRADNJE  
4.A. OBLICI KORIŠTENJA

APF

- TUMAČ ZNAKOVA
- GRANICA OBUHVATA
  - KONZERVACIJA - DOVRŠENI DIO NASELJA
  - REKONSTRUKCIJA - SANACIJA GRAĐEVINA I DIJELOVA NASELJA
  - REKOMPozICIJA - PREOBlikOVANJE I USKLADIVANJE
  - NOVA GRADNJA
  - X
 GRAĐEVINE PREDVIDENE ZA RUŠENJE
  - 39 OZNAKA PREMA KONZERVATORSKOM ELABORATU
  - RURALNA CJELINA NASELJA MURVICA - A ZONA KONZERVATORSKE ZAŠTITE

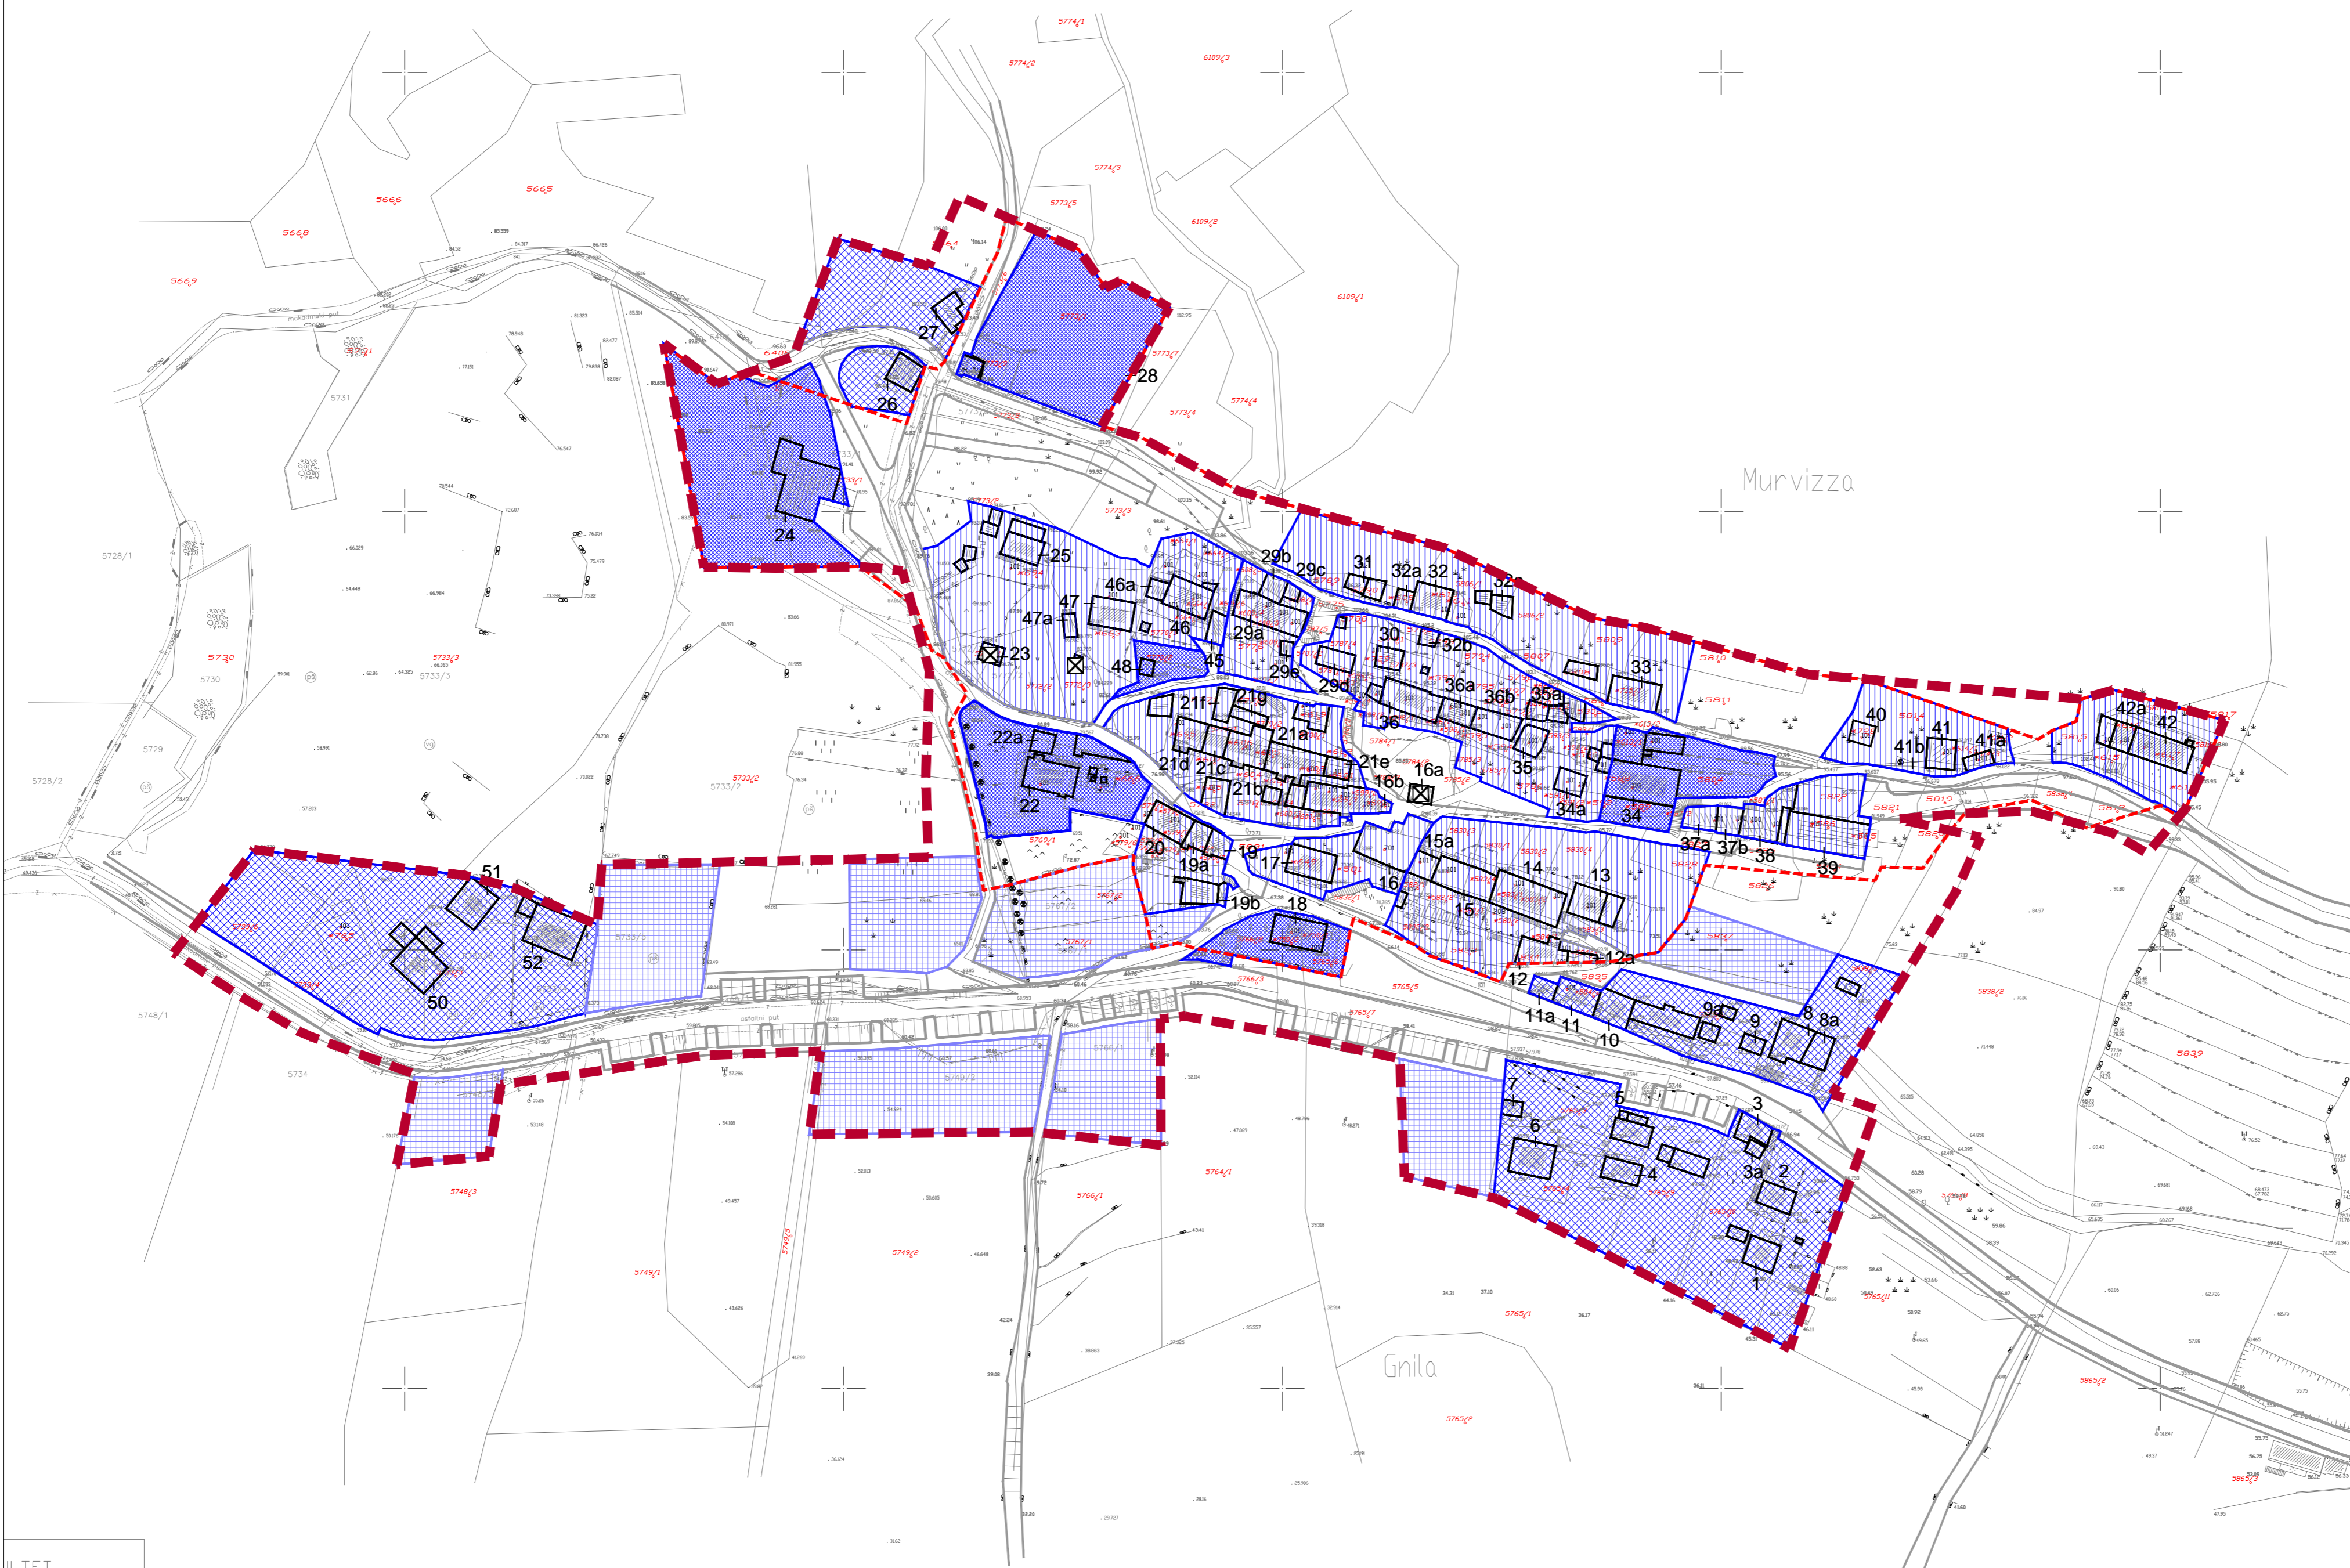

Zupanja: SPLITSKO-DALMATINSKA	Općina: BOL
URBANISTIČKI PLAN UREĐENJA ETNO-EKO SELA MURVICA	
Naziv prostornog plana:	
OBLICI KORIŠTENJA	
Broj kartografskog prikaza: 4.A.	Mjerilo kartografskog prikaza: 1:1000
Odluka o izradi plana: Službeni glasnik Općine Bol 04/12	
Odluka predstavničkog tijela o donošenju plana: Službeni glasnik Općine Bol 04/15	
Javna rasprava (datum objave): 26. srpnja 2012. od 10. kolovoza do 10. rujna 2012. od 16. rujna do 13. listopada 2014.	
Pečat tijela odgovornog za provođenje javne rasprave: M.P.	
pročelnik JUO: Stipe Karmelić	
Suglasnost na plan: Suglasnost Župana Splitsko-dalmatinske županije KLASA: 350-01/15-01/0003, 2181/1-11-00/01-15-0004 od 02.04.2015.	
Pravna osoba koja je izradila plan: APF d.o.o. za arhitekturu, planiranje i ostale poslovne djelatnosti Ozaljska 61, 10000 Zagreb, tđl. 01/309-7572 fax. 01/301-1417	
Pečat pravne osobe koja je izradila plan: Mirela Čordaš, dipl.ing.arch.	
Odgovorni voditelj izrade nacrtu prijedloga plana: SANDRA JAKOPEC, dipl.ing.arch.	
Stručni tim u izradi plana: ESTERA GOBAC-TRINIĆ, dipl.ing.biol. MIRELA ČORDAŠ, dipl.ing.arch. LOREDANA FRANKOVIĆ, dipl.ing.grad. IVANA PANDIROV, dipl.ing.arch. LATICATA TOMAŠIĆ, dipl.ing.arch. NIKŠA BOŽIĆ, dipl.ing.arch. ŽELJKA NEDELJKOVIĆ-ZUNEC, dipl.ing.et.	
Pečat predstavničkog tijela: M.P.	
Doro Adulmar, predsjednik Vijeća	
Istvjetnost ovog prostornog plana s izvornikom objavava: M.P.	

URBANISTIČKI PLAN UREĐENJA ETNO-EKO SELA MURVICA, Općina Bol

ILTET  
17.04